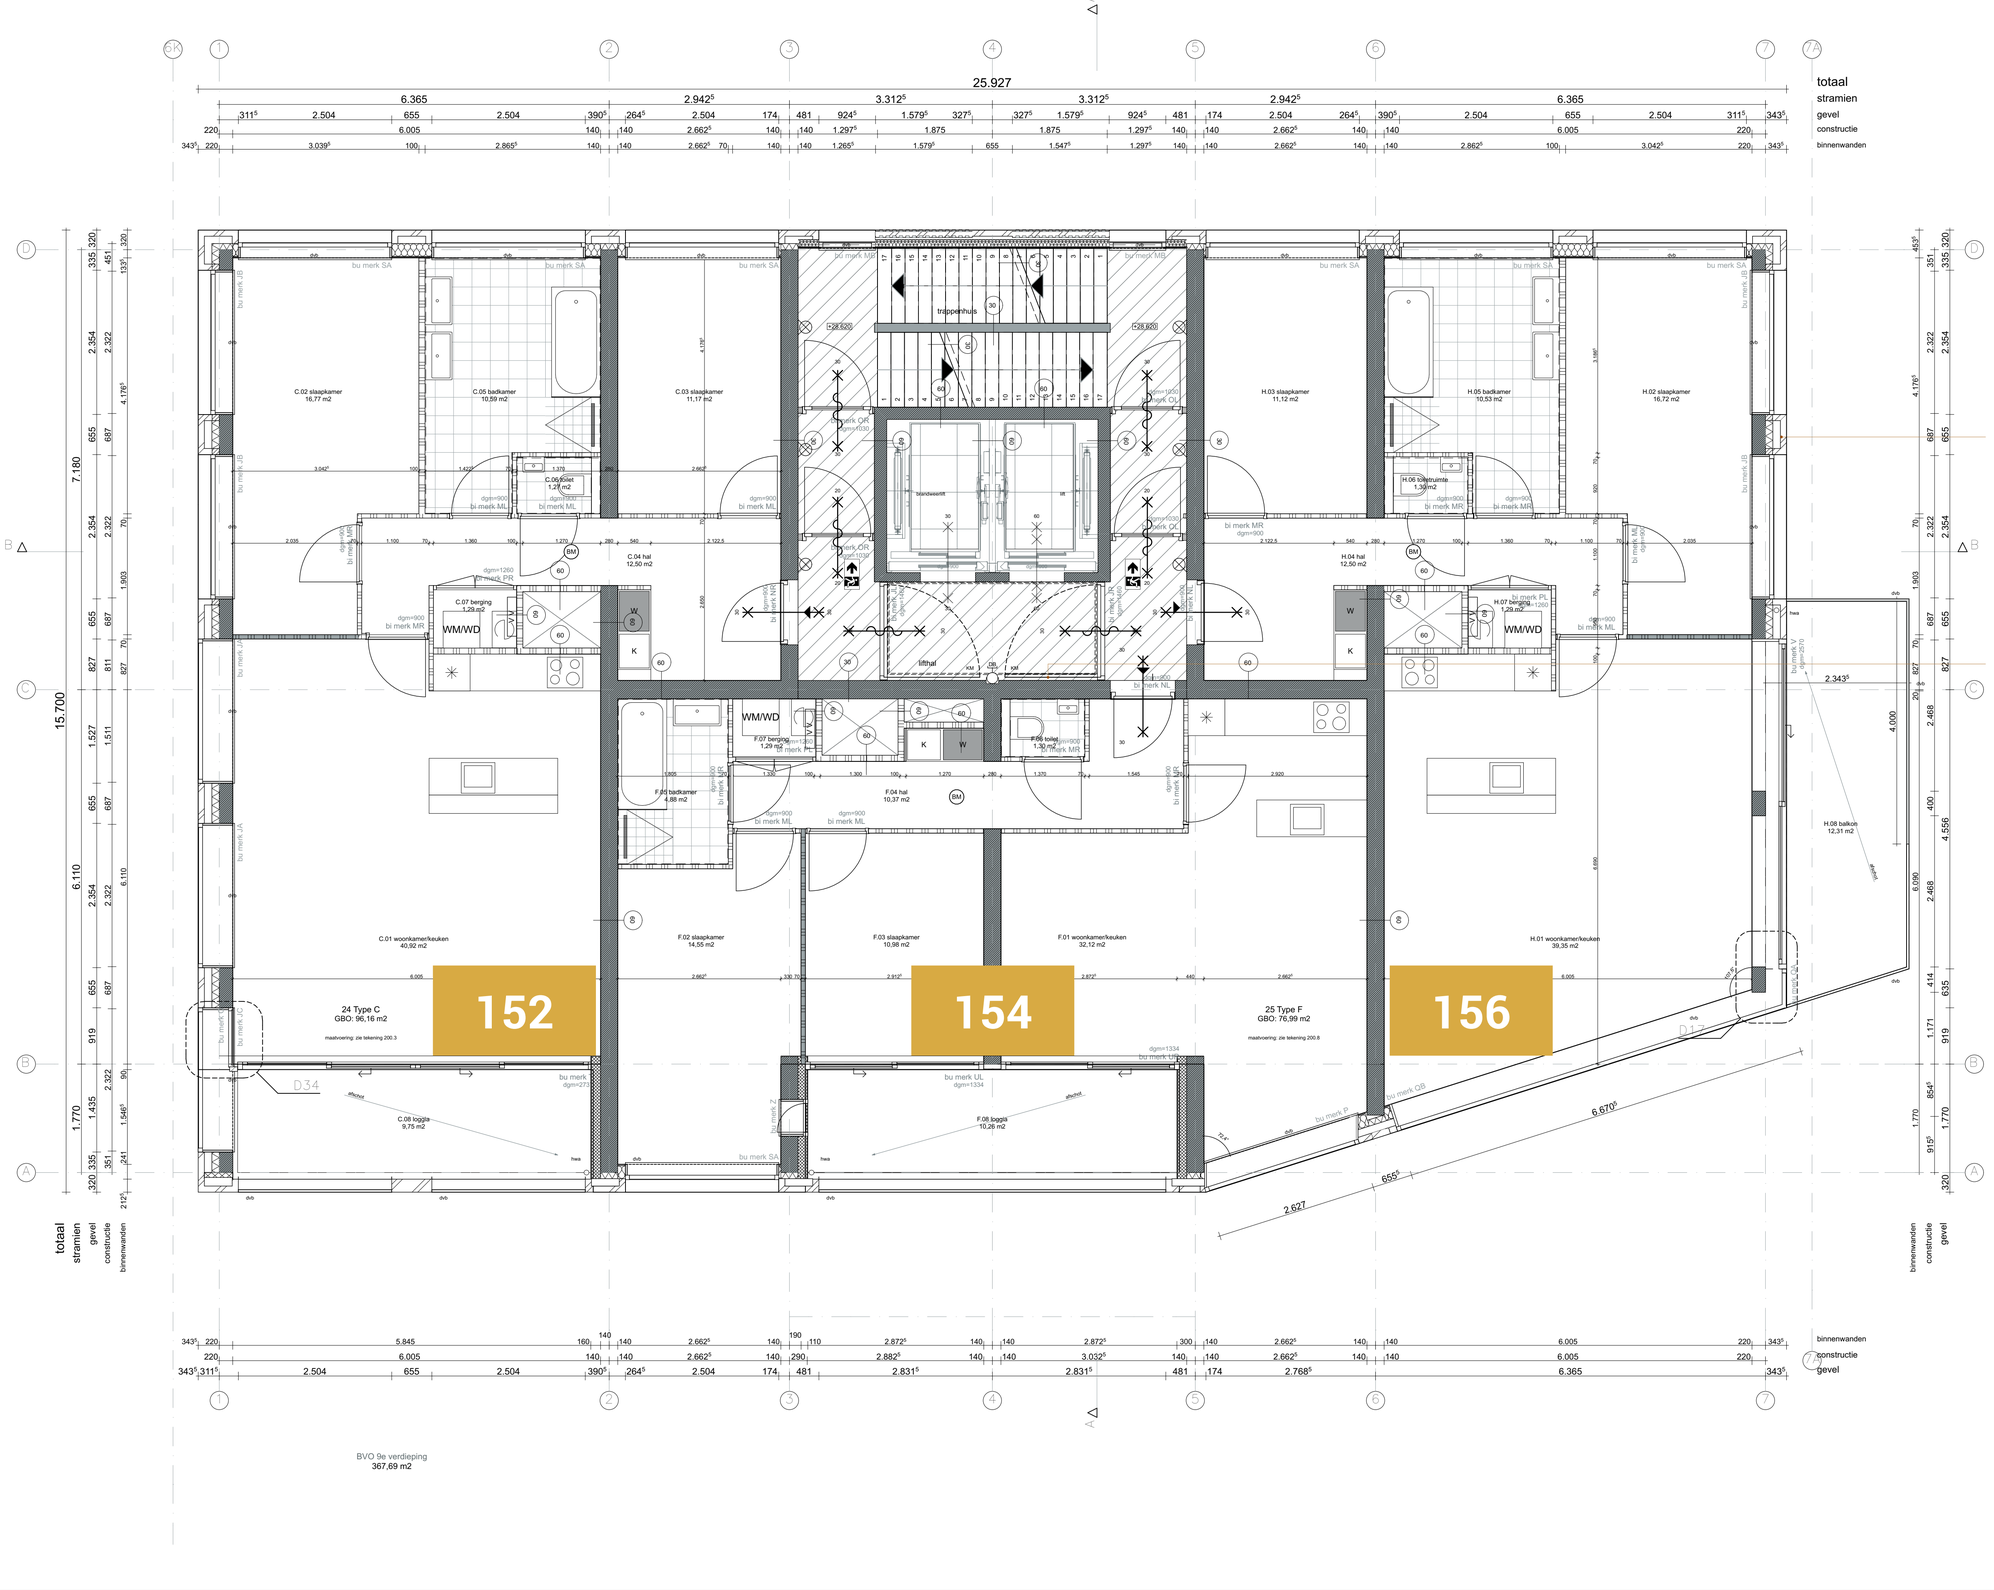

BVO 9e verdieping
367,69 m2

Renvooi

- constructief beton vlgs. opg. constructeur
- prefab beton vlgs. opg. constructeur
- isolatie HSB- minerale wol vlgs. opg. bouwfysisch adviseur
- minerale wol vlgs. opv. bouwfysisch adviseur
- systeem plafond
- gevel metselwerk
- kalkzandsteen CS12 kwaliteit gelijmde blokken
- lichte scheidingswanden 70 / 100mm (Gibo licht)GN
- lichte scheidingswanden 70mm (Gibo zwaar)GZ
- verdeler verwarming
- schacht vlgs. opg. installatie-adviseur
- K W meterkast
- 60 minuten WBDBO
- 60 minuten WBDBO + zelfsluitend
- 30 minuten WBDBO + zelfsluitend
- zelfsluitend
- WM/WD opstelruimte wasmachine en wasdroger
- mechanische toe- en afvoer
- entree, dagmaat minimaal 850x2300mm
- hwa hemelwaterafvoer vlgs. opg. installatie-adviseur
- sf standbleiding / ontluchting vlgs. opg. installatie-adviseur
- sleutelkluis
- afschot afschot 16mm/m1
- dvb doorvalbeveiliging/ doorvalbeveiligd glas
- dgm dagmaat
- droge blusleiding
- rookmelder
- brandweerlift brandweerlift voorzien van noodverlichting
- KM deuren op kleefmagneten nader uit te werken

Thermische isolatie volgens opgave bouwfysisch adviseur LBP.

E- en W-installaties volgens opgave installatieadviseur M-trix.

Maatregelen geluidwering omgevingsgeluid volgens opgave DGMR.

Constructie volgens opgave Van Rossum Raadgevende Ingenieurs.
De brandklasse en rookklasse van constructie-onderdelen in een ruimte waardoor een gemeenschappelijke verkeersroute voert dienen te voldoen aan Bouwbesluit artikel 2.67.

De brandklasse van de buitengevel dient te voldoen aan Bouwbesluit artikel 2.68.

De brandklasse en rookklasse van beloopbare vlakken in gemeenschappelijke verkeersruimten dienen te voldoen aan Bouwbesluit artikel 2.69.

Hoofddraagconstructie wordt er vloeren hoger dan 13 meter zijn volgens bouwbesluit artikel 2.10, 120 minuten brandwerend uitgevoerd tegen bezwijken. E.e.a. volgens opgave constructeur.

Verlichting in gemeenschappelijke verkeersruimten dient te voldoen aan Bouwbesluit artikel 6.2 (verlichting) en 6.3 (noodverlichting).

Deuren in vluchtroutes dienen te voldoen aan Bouwbesluit artikel 6.25 en 6.26 en hebben een dagmaat van tenminste 850 bij 2300mm. Ze zijn vanuit binnenzijde zonder sleutel te openen.

De bereikbaarheid van het gebouw voor gehandicapten dient te voldoen aan Bouwbesluit artikel 6.49. In het maaiveldontwerp zal een hellingbaan worden opgenomen die voldoet aan lid 1.

De deuren, ramen en kozijnen in de gevels, welke volgens NEN 5087 bereikbaar zijn voor inbraak, hebben een volgens NEN 5096 bepaalde inbraakwerendheid die tenminste voldoet aan weerstandsklasse 2.

Doorvalbeveiligingen t.p.v. gevels, balkons en loggia's en de traphekken dienen te voldoen aan Bouwbesluit artikelen 2.17 t/m 2.20.

Beglazing dient letselbeperkend te worden uitgevoerd conform de bepalingen in NEN 2608 en NEN 3569.

Uitwendige scheidingsconstructies, alsmede ventilatievoorzieningen voor kruipruimten, hebben conform Bouwbesluit artikelen 3.68 en 3.69 geen openingen die breder zijn dan 1cm.

Inwendige en uitwendige scheidingsconstructies dienen, bepaald volgens NEN 2778, een maximale wateropname en minimale vochtweerendheid te bezitten conform Bouwbesluit artikelen 3.21 en 3.23.

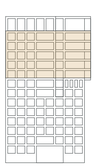

opdrachtgever
Snippe Binnenstad B.V.
Eekholt 42, 2e Etage
1112 XH Diemen

project
Holland Park fase 3, Toren 4 project 574
HOLLAND PARK
DIEMEN

tekening omschrijving
9e verdieping tot 13e verdieping
Bouw uitvoering
Plattegronden

file
1506%2F1505_HPTo
ren4%20160108
datum 02-05-2017
schaal 1:50, 1:500
formaat A1
werk nr. 1505
tek. nr. 209

gewijzigd
A
B
C
D
E
F
G
H

MOPET architecten
Sem Presserhof 108
1087 JC Amsterdam
tel: 0203792711
post@mopet.nl
www.mopet.nl